

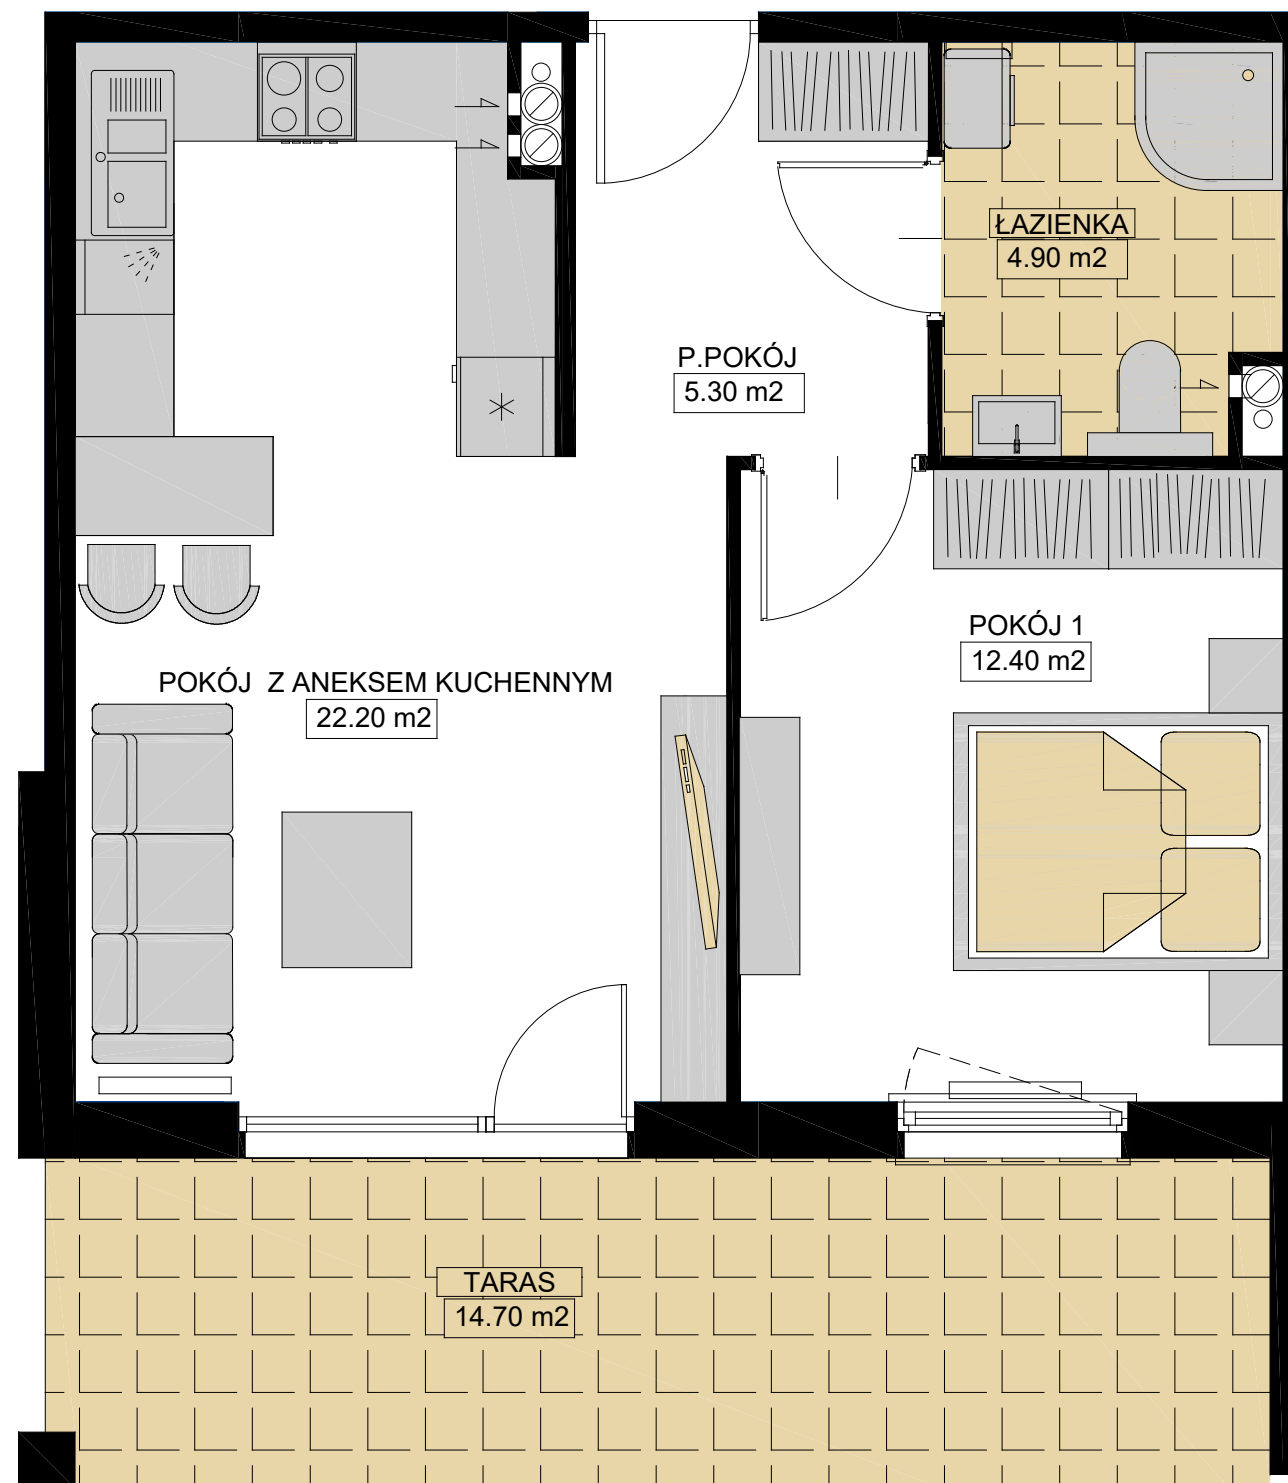


BUDYNEK NR 2

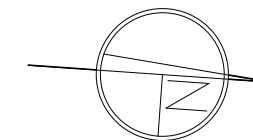

UWAGA:
W LOKALU MIESZKALNYM MOGĄ NASTĄPIĆ KOREKTY WYNIKAJĄCE Z PROJEKTÓW BRANŻOWYCH.

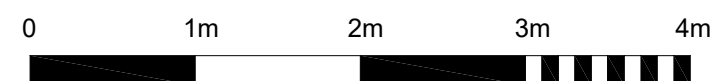

TESTA

APARTAMENTY

TESTA • Grójec ul. Zdrojowa 21/5 •
tel./fax 48 664 14 66 kom. 606 33 10 09
• email: biuro@testaapartamenty.pl


WIZUALIZACJA BUDYNKU



ADRES INWESTYCJI

GRÓJEC, UL. SIENKIEWICZA
DZIAŁKA NR 4435

POŁOŻENIE MIESZKANIA W BUDYNKU

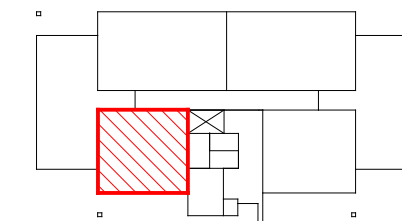

| | |
|------------------|----------------------|
| PIĘTRO | 0 |
| NUMER MIESZKANIA | 1 |
| LICZBA POKOI | 2 |
| POWIERZCHNIA | 44,80 m ² |

POWIERZCHNIE POMIESZCZEŃ

| | |
|-----------------------|----------------------|
| POKÓJ 1 | 12,40 m ² |
| POKÓJ Z ANEKSEM KUCH. | 22,20 m ² |
| P.POKÓJ | 5,30 m ² |
| ŁAZIENKA | 4,90 m ² |
| TARAS | 14,70 m ² |

WARTOŚĆ BRUTTO PLN