



**BUDYNEK NR 2**

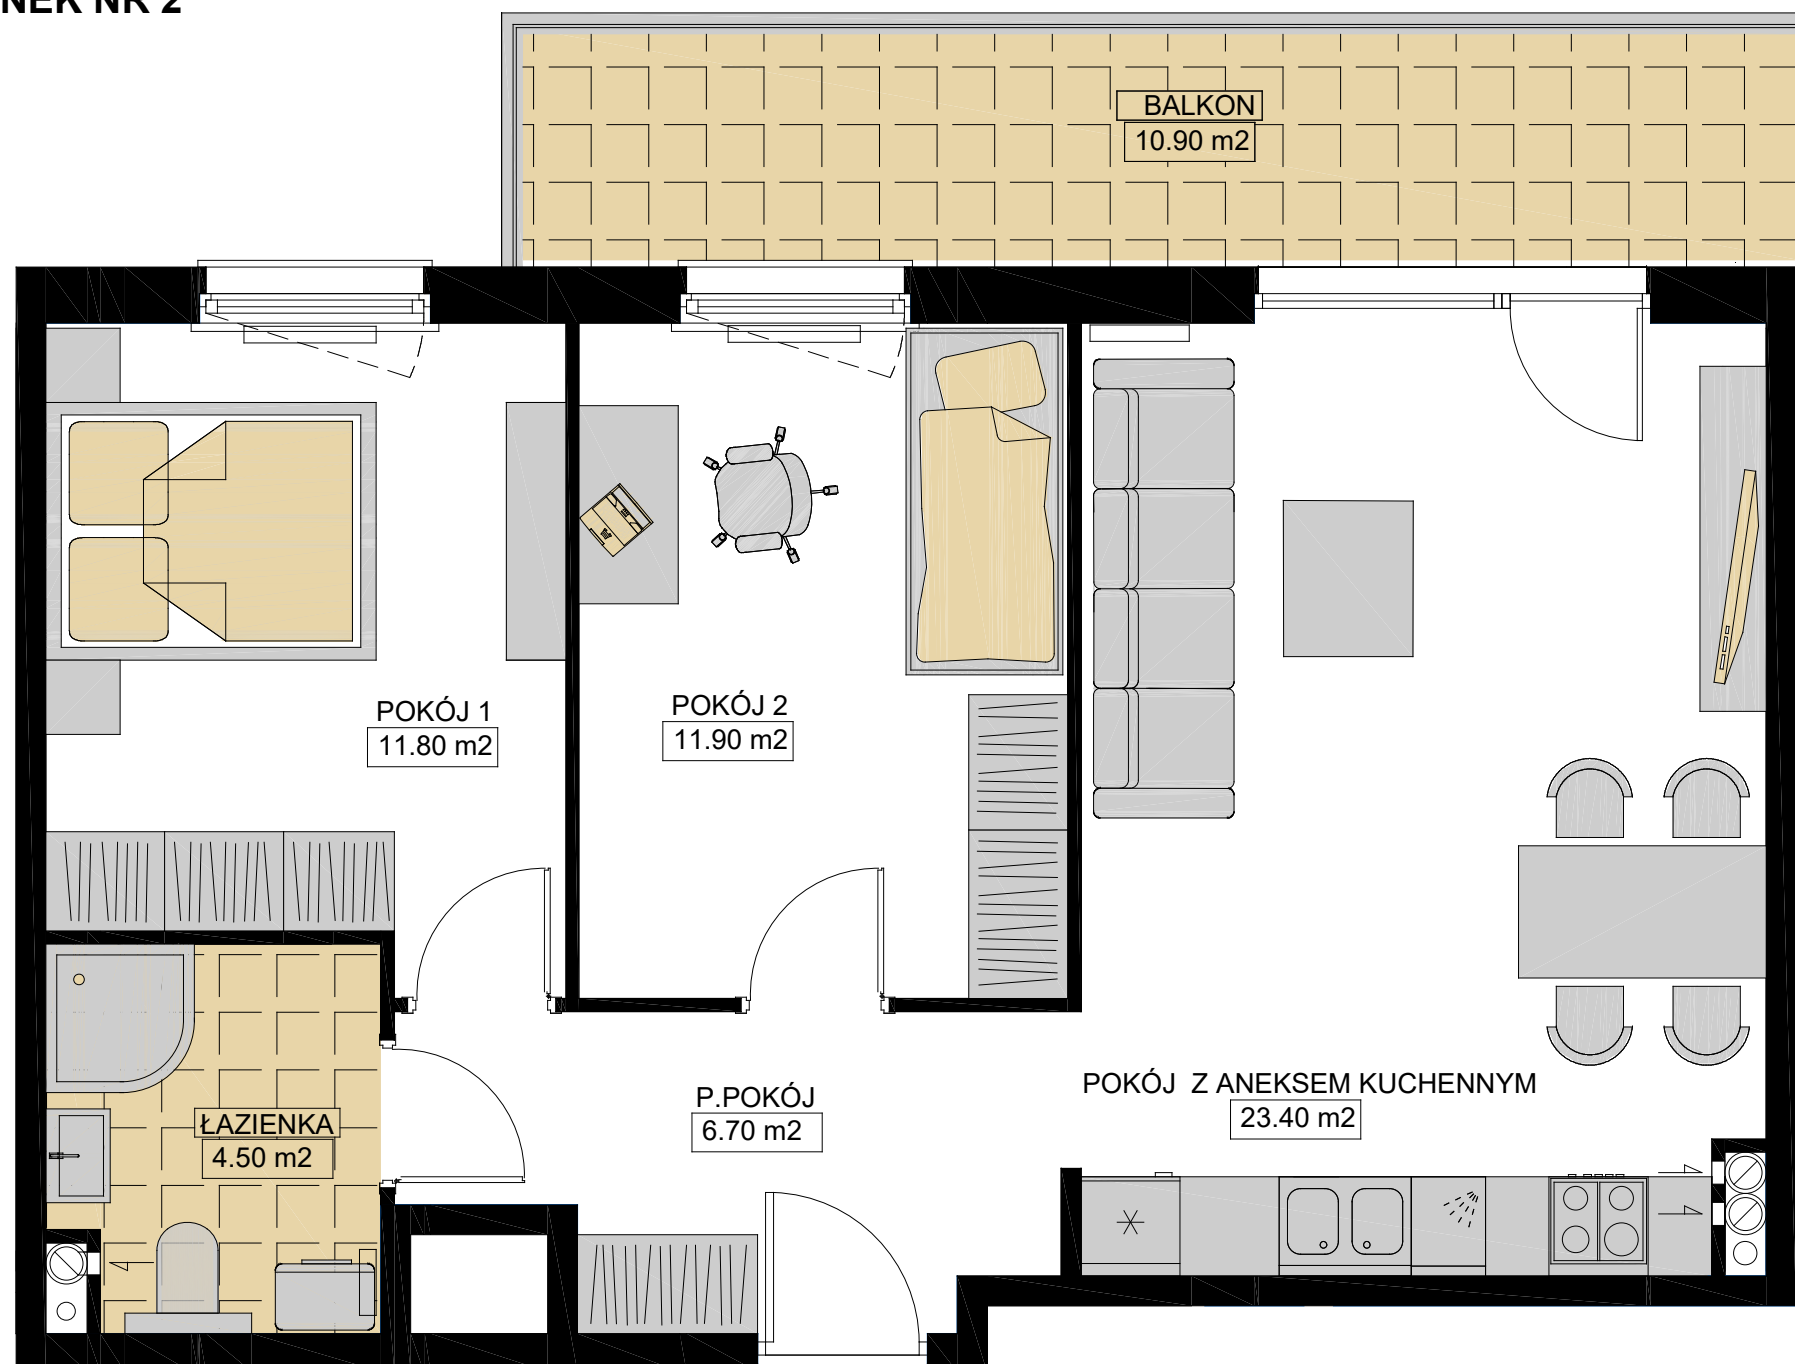

**UWAGA:**  
W LOKALU MIESZKALNYM MOGĄ NASTĄPIĆ KOREKTY WYNIKAJĄCE Z PROJEKTÓW BRANŻOWYCH.

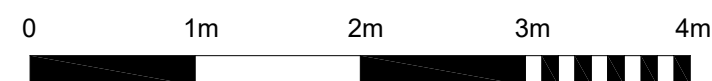

TESTA • Grójec ul. Zdrojowa 21/5 •  
tel./fax 48 664 14 66 kom. 606 33 10 09  
• email: biuro@testaapartamenty.pl


**WIZUALIZACJA BUDYNKU**



**ADRES INWESTYCJI**

GRÓJEC, UL. SIENKIEWICZA  
DZIAŁKA NR 4435

**POŁOŻENIE MIESZKANIA W BUDYNKU**

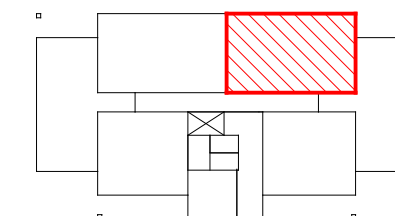

PIĘTRO	1
NUMER MIESZKANIA	10
LICZBA POKOI	3
POWIERZCHNIA	58,30 m <sup>2</sup>

**POWIERZCHNIE POMIESZCZEŃ**

POKÓJ 1	11,80 m <sup>2</sup>
POKÓJ 2	11,90 m <sup>2</sup>
POKÓJ Z ANEKSEM KUCH.	23,40 m <sup>2</sup>
P.POKÓJ	6,70 m <sup>2</sup>
ŁAZIENKA	4,50 m <sup>2</sup>
BALKON	10,90 m <sup>2</sup>

**WARTOŚĆ BRUTTO PLN**