



BUDYNEK NR 2

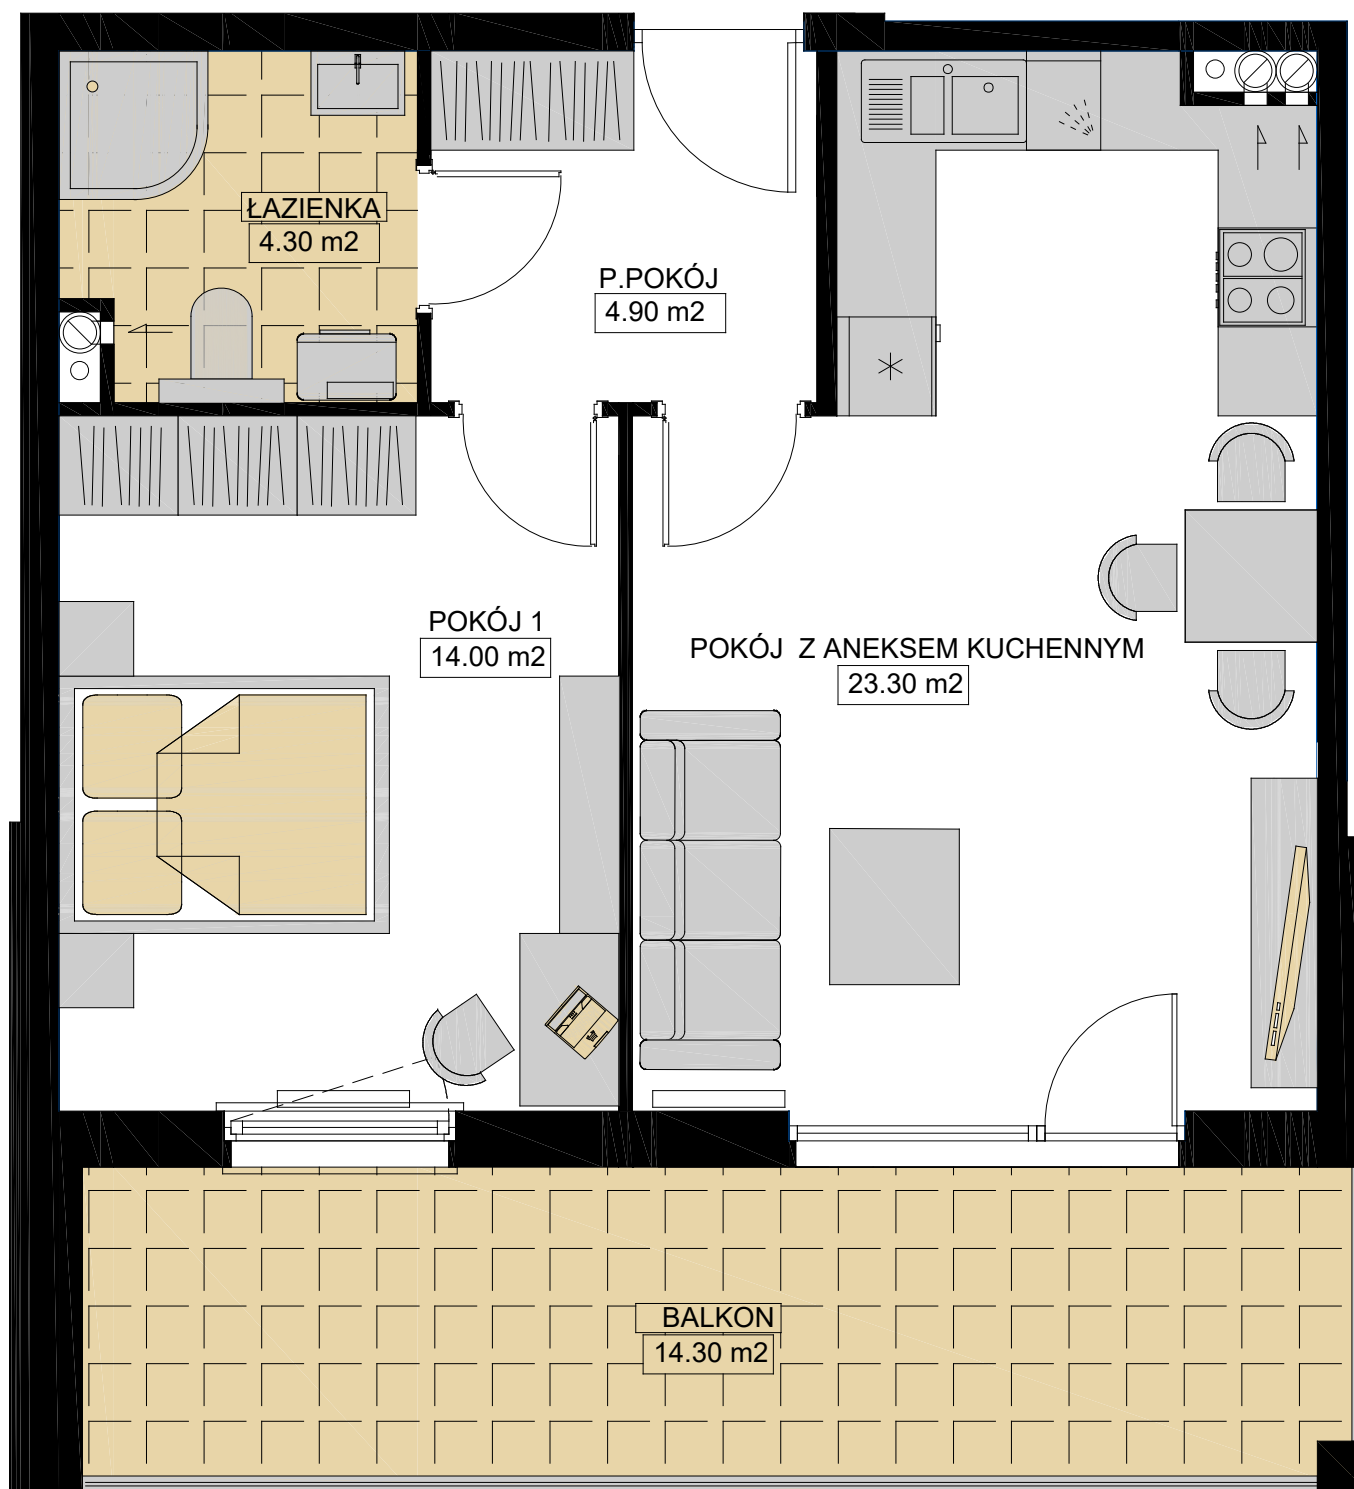

UWAGA:
W LOKALU MIESZKALNYM MOGĄ NASTĄPIĆ KOREKTY
WYNIKAJĄCE Z PROJEKTÓW BRANŻOWYCH.

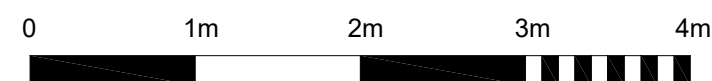

TESTA • Grójec ul. Zdrojowa 21/5 •
tel./fax 48 664 14 66 kom. 606 33 10 09
• email: biuro@testaapartamenty.pl


WIZUALIZACJA BUDYNKU



ADRES INWESTYCJI

GRÓJEC, UL. SIENKIEWICZA
DZIAŁKA NR 4435

POŁOŻENIE MIESZKANIA W BUDYNKU

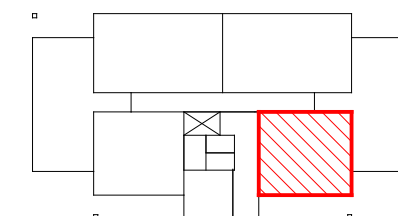

PIĘTRO	3
NUMER MIESZKANIA	24
LICZBA POKOI	2
POWIERZCHNIA	46,50 m ²

POWIERZCHNIE POMIESZCZEŃ

POKÓJ 1	14,00 m ²
POKÓJ Z ANEKSEM KUCH.	23,30 m ²
P.POKÓJ	4,90 m ²
ŁAZIENKA	4,30 m ²

BALKON	14,30 m ²
--------	----------------------

WARTOŚĆ BRUTTO PLN