

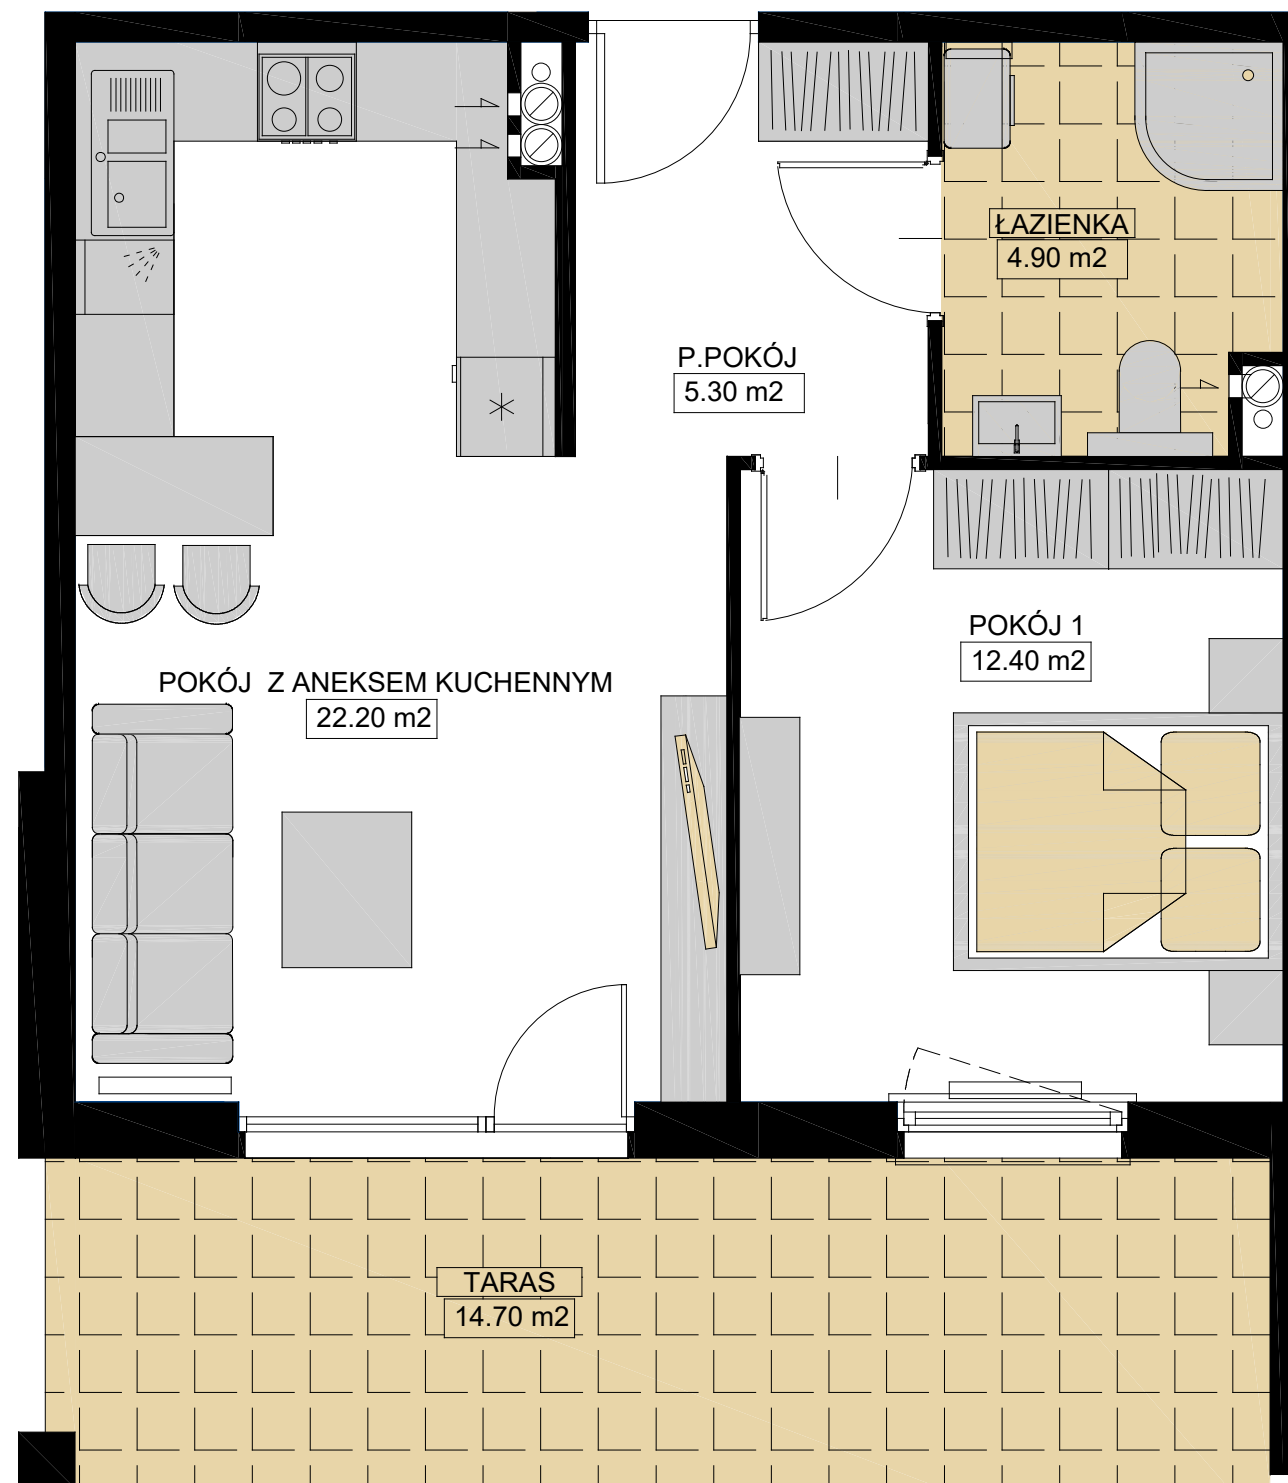


BUDYNEK NR 1

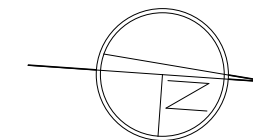

UWAGA:
W LOKALU MIESZKALNYM MOGĄ NASTĄPIĆ KOREKTY WYNIKAJĄCE Z PROJEKTÓW BRANŻOWYCH.

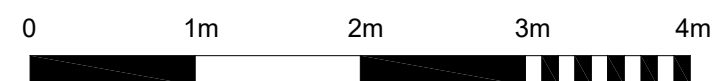

TESTA • Grójec ul. Zdrojowa 21/5 •

tel./fax 48 664 14 66 kom. 606 33 10 09

• email: biuro@testaapartamenty.pl


WIZUALIZACJA BUDYNKU



ADRES INWESTYCJI

GRÓJEC, UL. SIENKIEWICZA
DZIAŁKA NR 4435

POŁOŻENIE MIESZKANIA W BUDYNKU

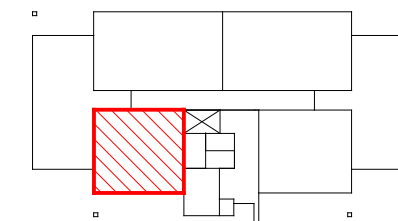

PIĘTRO	0
NUMER MIESZKANIA	1
LICZBA POKOI	2
POWIERZCHNIA	44,80 m ²

POWIERZCHNIE POMIESZCZEŃ

POKÓJ 1	12,40 m ²
POKÓJ Z ANEKSEM KUCH.	22,20 m ²
P.POKÓJ	5,30 m ²
ŁAZIENKA	4,90 m ²
TARAS	14,70 m ²

WARTOŚĆ BRUTTO PLN