

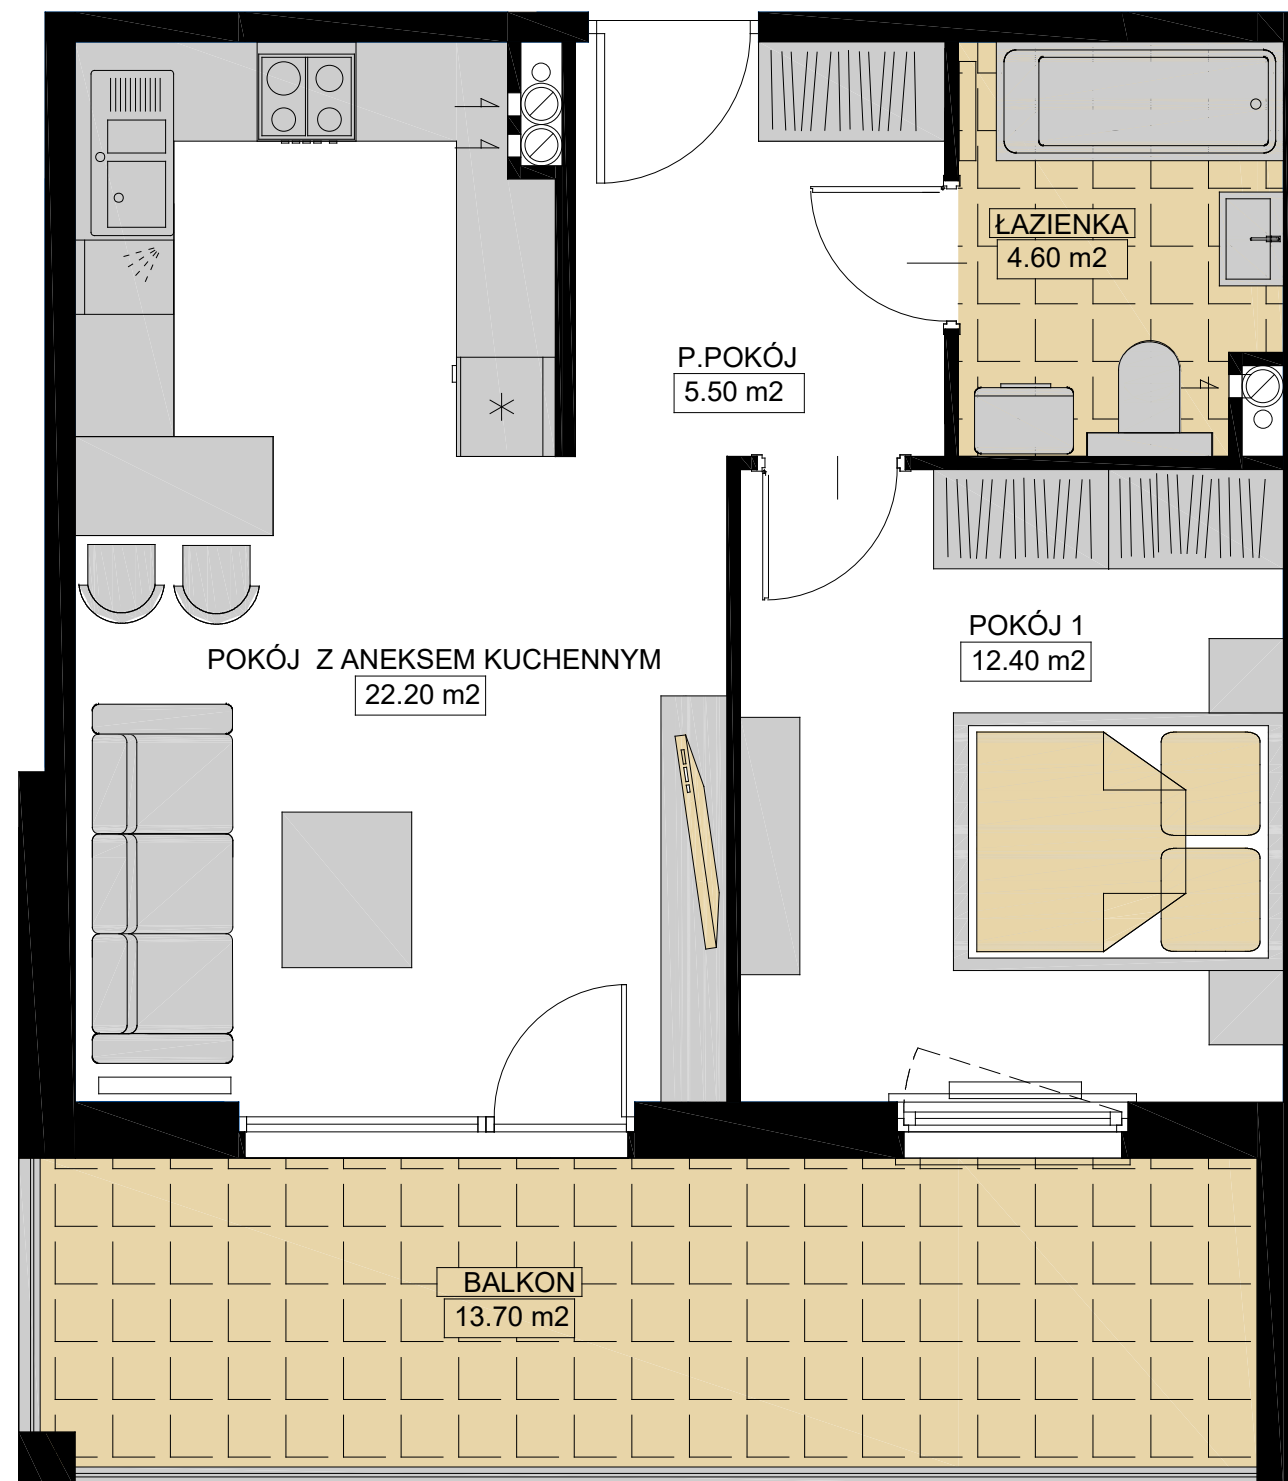


BUDYNEK NR 1

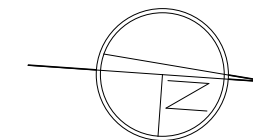

UWAGA:
W LOKALU MIESZKALNYM MOGĄ NASTĄPIĆ KOREKTY WYNIKAJĄCE Z PROJEKTÓW BRANŻOWYCH.

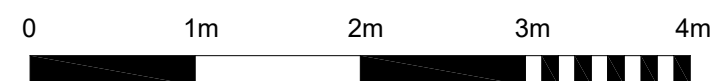

TESTA • Grójec ul. Zdrojowa 21/5 •
tel./fax 48 664 14 66 kom. 606 33 10 09
• email: biuro@testaapartamenty.pl


WIZUALIZACJA BUDYNKU



ADRES INWESTYCJI

GRÓJEC, UL. SIENKIEWICZA
DZIAŁKA NR 4435

POŁOŻENIE MIESZKANIA W BUDYNKU

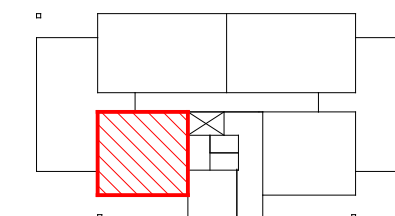

| | |
|------------------|----------------------------|
| PIĘTRO | 3 |
| NUMER MIESZKANIA | 19 |
| LICZBA POKOI | 2 |
| POWIERZCHNIA | 44,70 m² |

POWIERZCHNIE POMIESZCZEŃ

| | |
|-----------------------|----------------------|
| POKÓJ 1 | 12,40 m ² |
| POKÓJ Z ANEKSEM KUCH. | 22,20 m ² |
| P.POKÓJ | 5,50 m ² |
| ŁAZIENKA | 4,60 m ² |

| | |
|--------|----------------------|
| BALKON | 13,70 m ² |
|--------|----------------------|

WARTOŚĆ BRUTTO PLN