
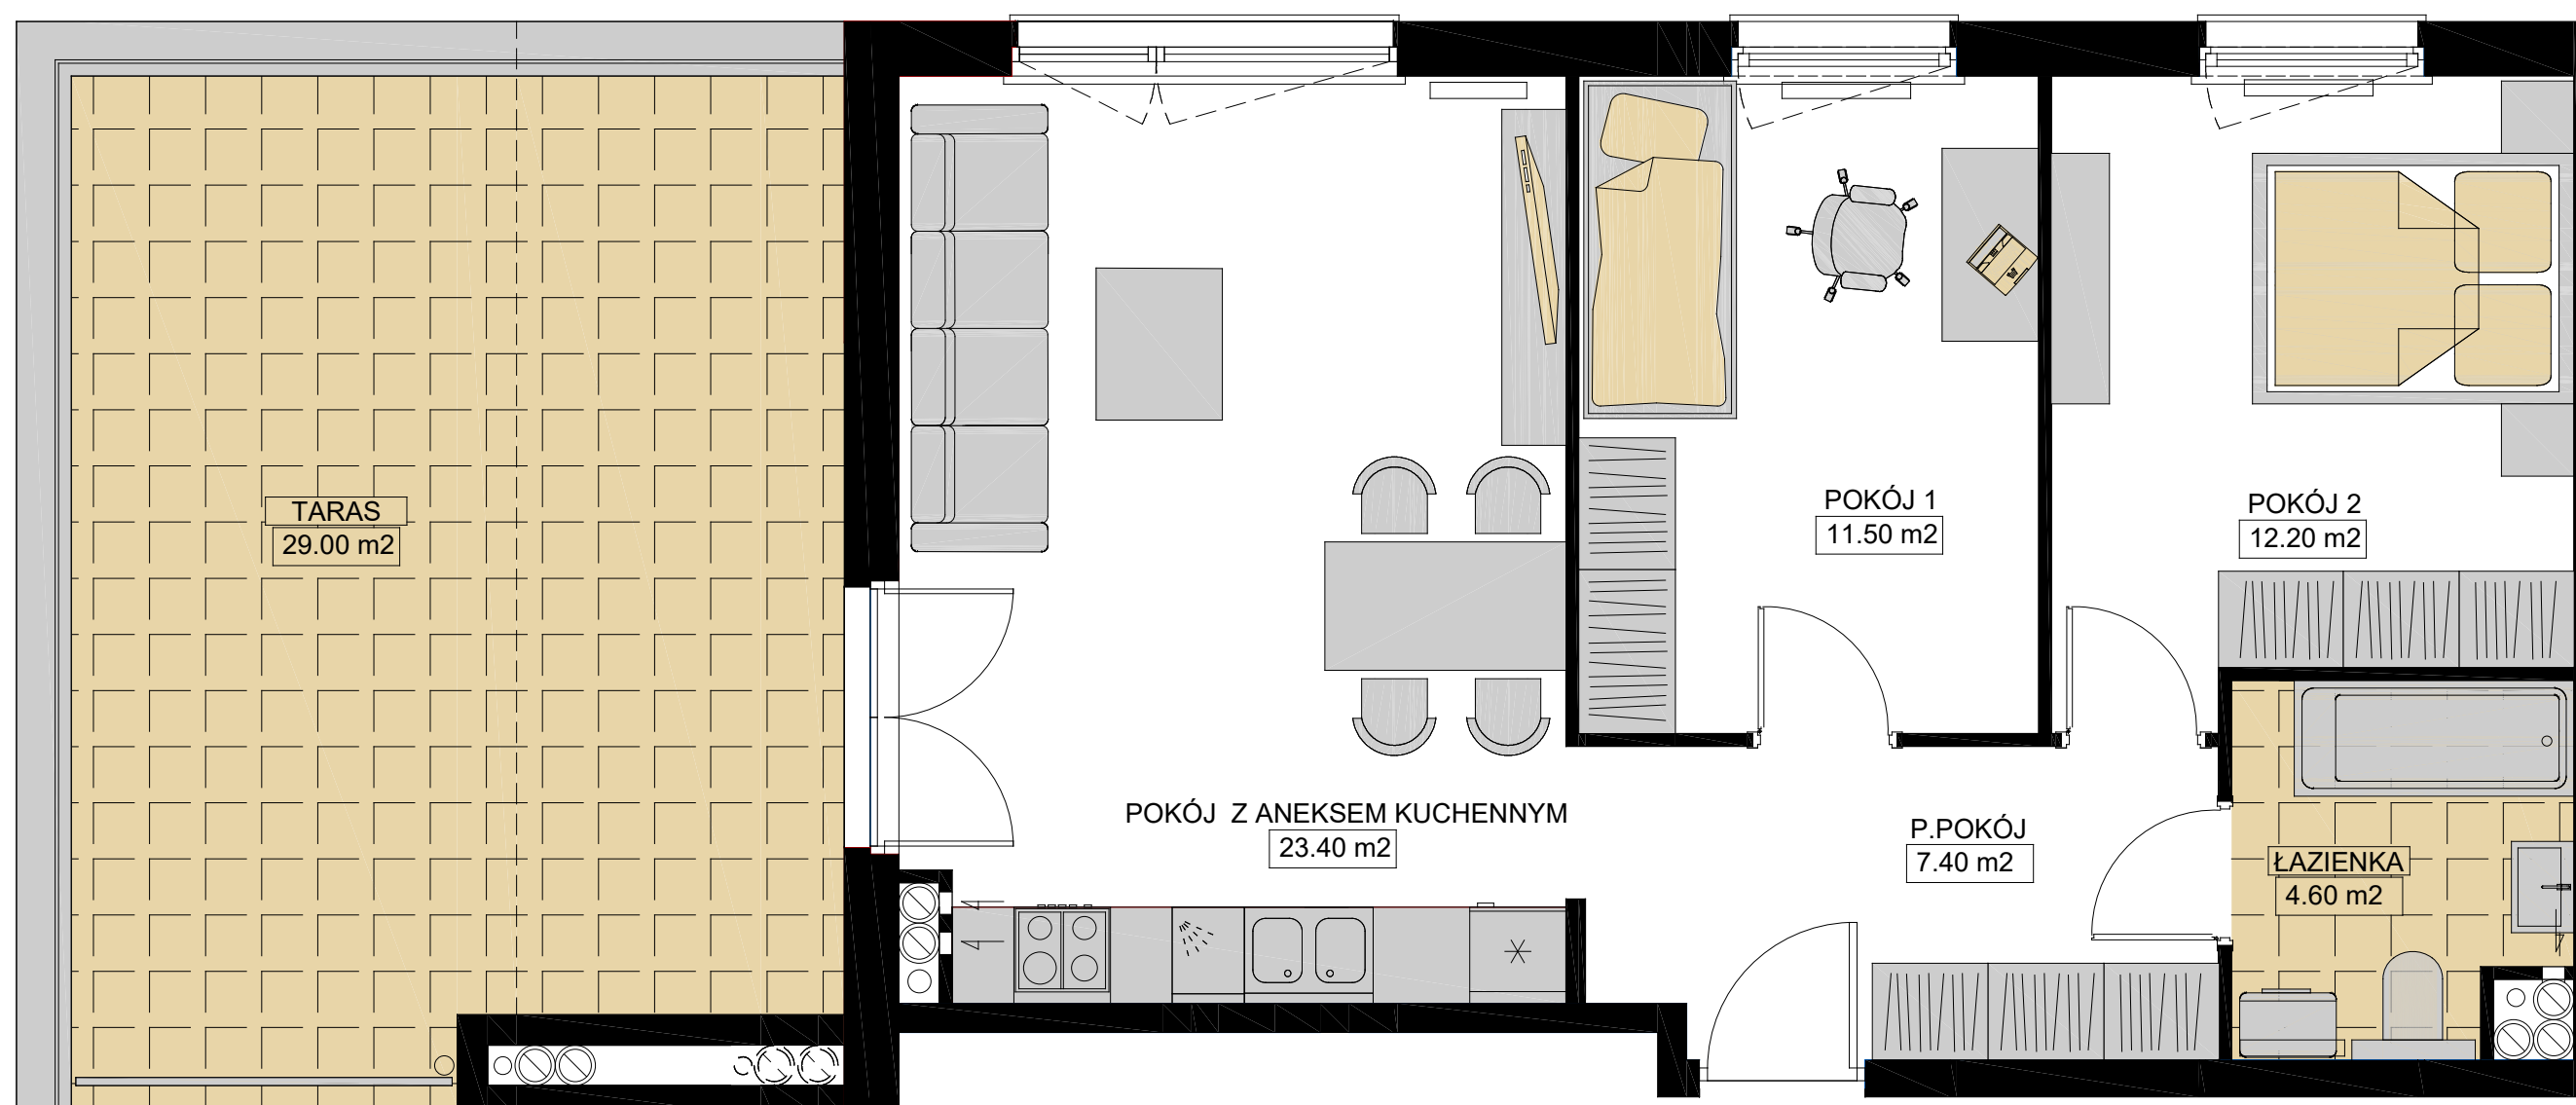



ADRES INWESTYCJI

**GRÓJEC, UL. SIENKIEWICZA
DZIAŁKA NR 4435**

POŁOŻENIE MIESZKANIA W BUDYNKU

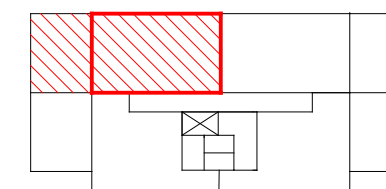

UWAGA:
W LOKALU MIESZKALNYM MOGĄ NASTĄPIĆ KOREKTY WYNIKAJĄCE Z PROJEKTÓW BRANŻOWYCH.

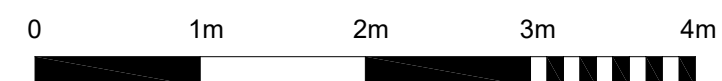

PIĘTRO	4
NUMER MIESZKANIA	26
LICZBA POKOI	3
POWIERZCHNIA	59,10 m ²

POWIERZCHNIE POMIESZCZEŃ

POKÓJ Z ANEKSEM KUCH.	23,40 m ²
POKÓJ 1	11,50 m ²
POKÓJ 2	12,20 m ²
P.POKÓJ	7,40 m ²
ŁAZIENKA	4,60 m ²
TARAS	29,00 m ²

WARTOŚĆ BRUTTO PLN